



27,30 / 26,60 /

0,35 6,50 0,20

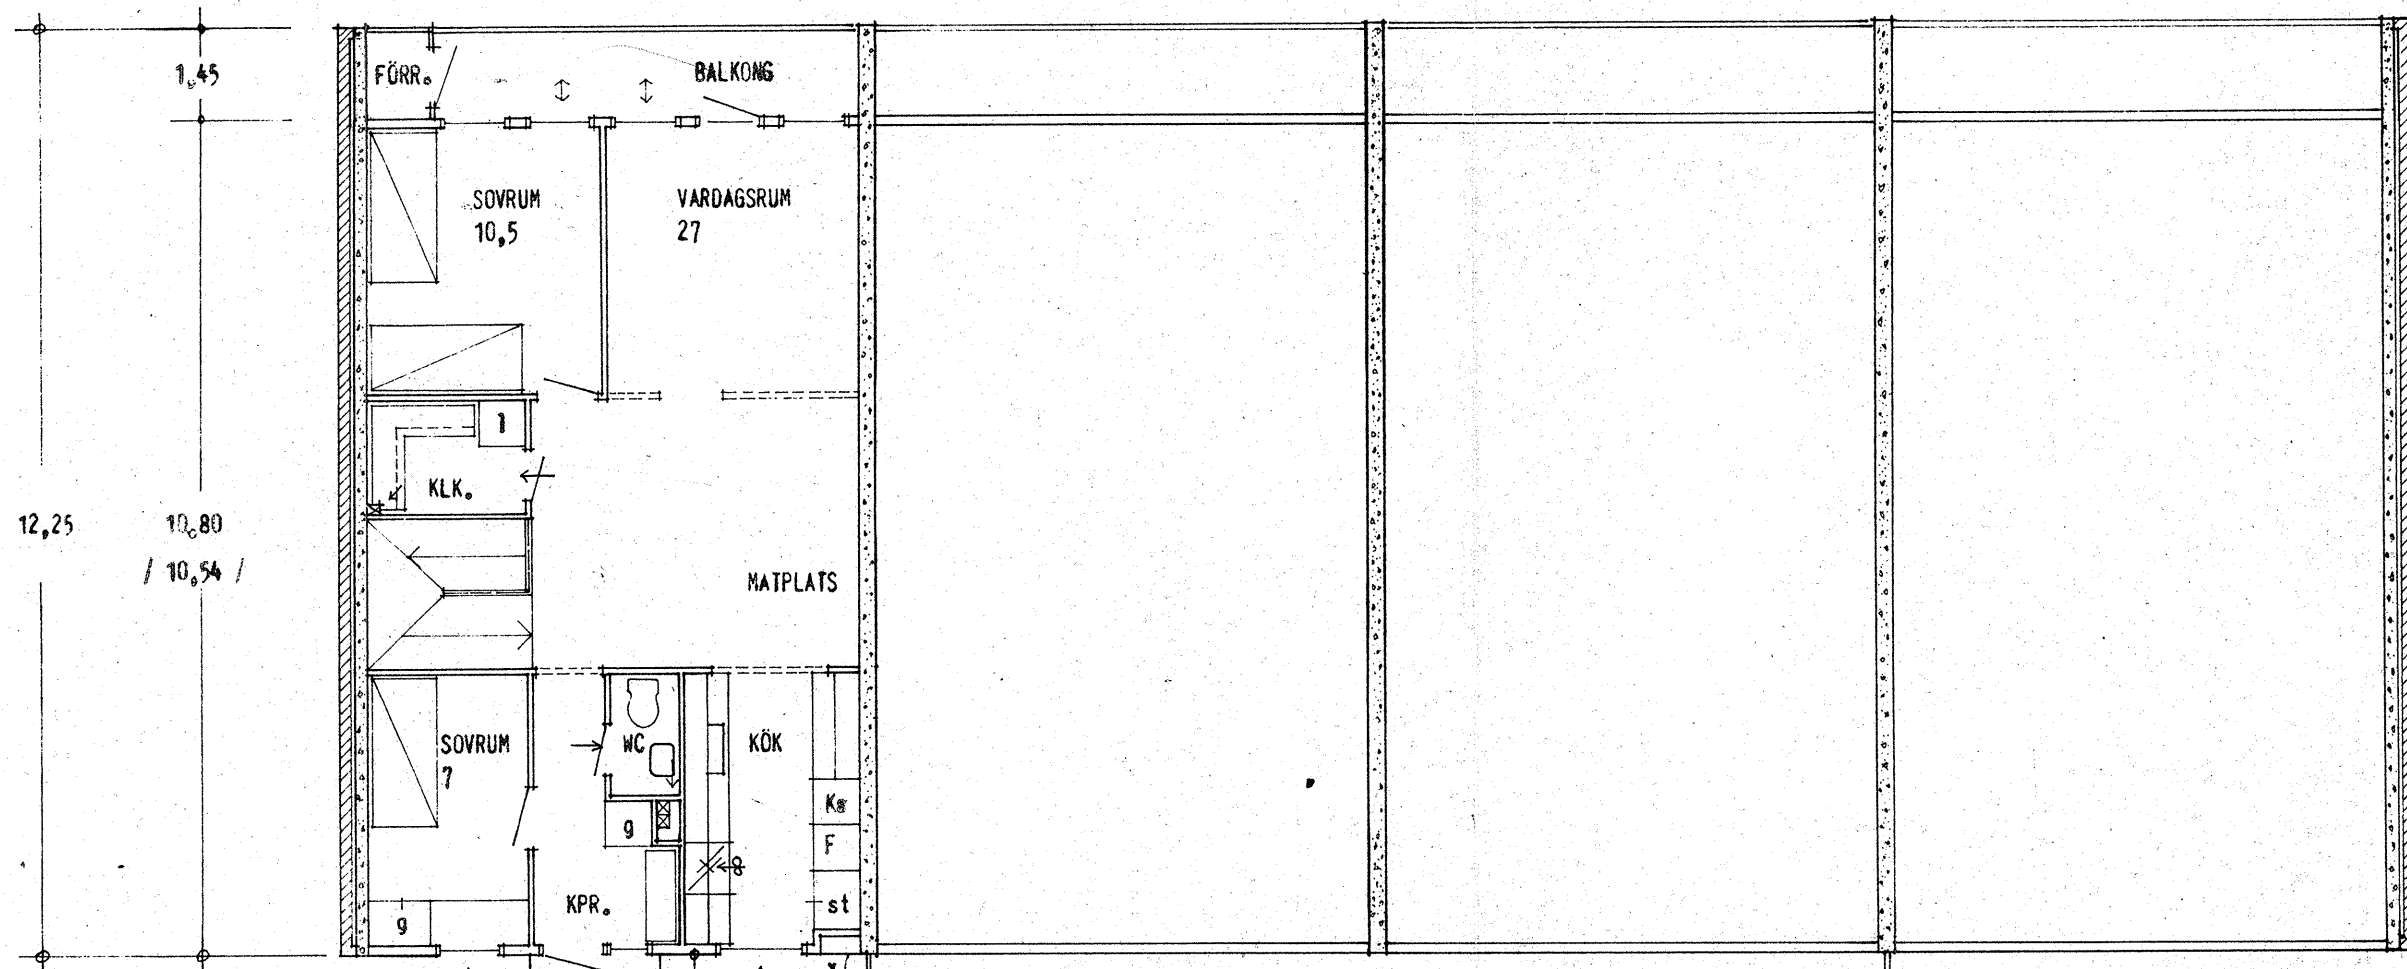


ÖVERVÄNING.
 INV. YTA 68,5 M²
 DISKBÄNKSBSLAG HC 22 H.
 x/ FASADSKÅP, MÄTARE
 xx/ SOPSKÅP.

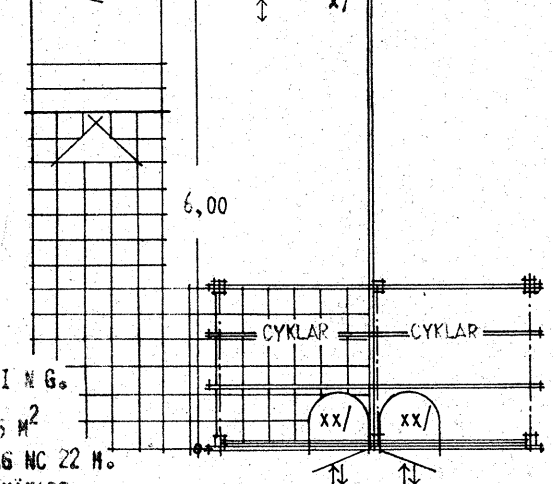

- BETECKNINGAR
- TRÄ
 - TEGEL
 - BETONG
 - MURBLOCK
 - BARRIÄR
 - SPALJE
 - REGLERBART
 - VENT.BESLAG
 - BETONGPLATTOR
35 x 35 x 5 CM

REV. 1.4.71
 REV. 6.12.71

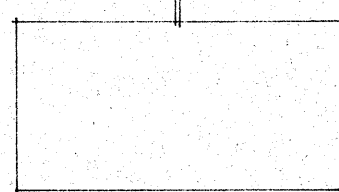

HUS PLANER
 RITNING NR 2

MYRESJÖHUS
 HUVUDRITN.AVD. VETLANDA 0383/120 45

RITNING TILL NYBYGGNAD AV RADHUS Å FAST. LERUM STOM 1:2
 HALLEGÅRDEN 1:35, 1:153 M. FL. HÖJDEOMRÅDET, LERUM
 BYGGHERRER: BYGGNADS AB V. FLODÉN, LERUM.

RITN. NR. 10153 - 10200	DATUM 3.2.1977	SKALA 1:100
RIT Bridel		