


FASAD MOT NORDVÄST

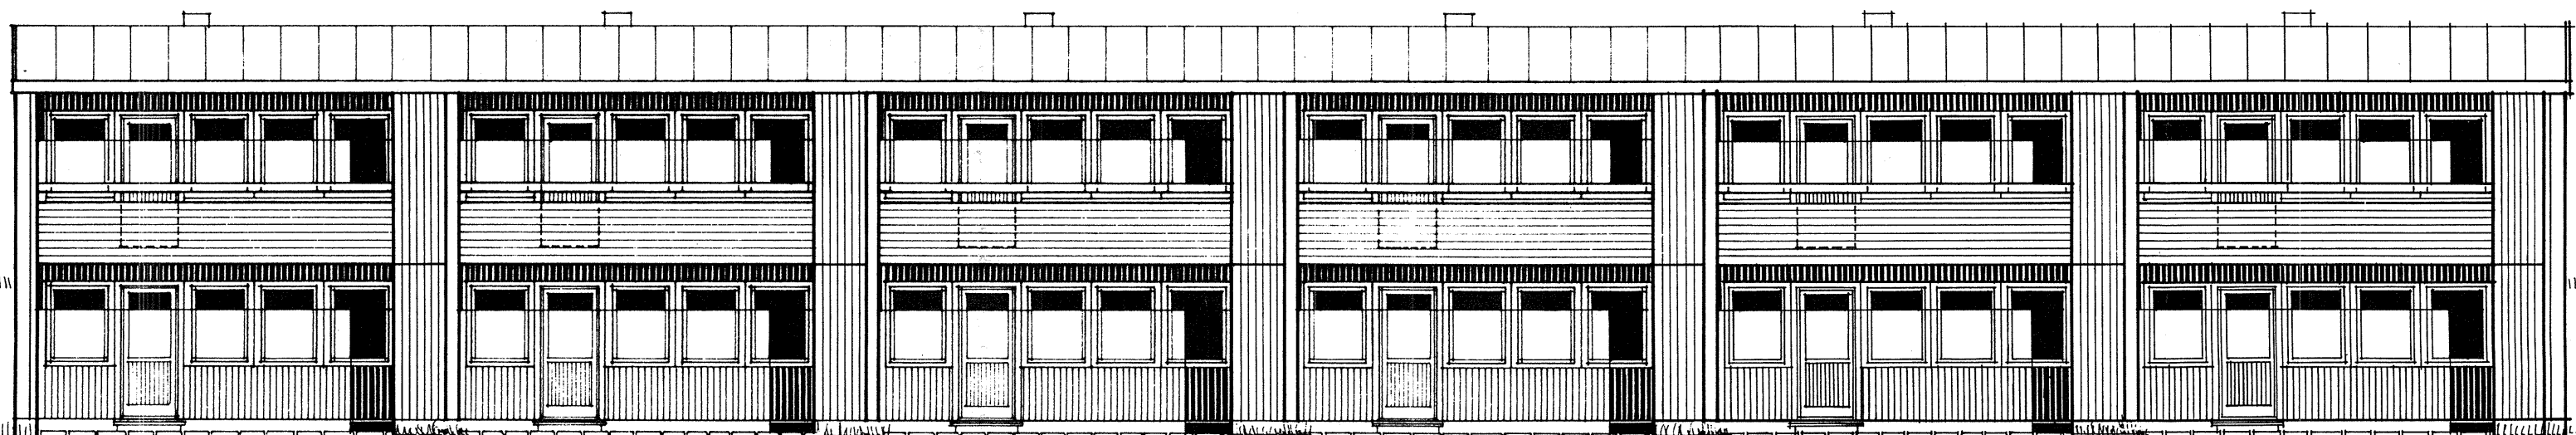

FASAD MOT SYDÖST

**HUS B,C,
D,E,F OCH G**
FASADER

RITNING NR **11**

MYRESJÖHUS

RITNING TILL NYBYGGNAD AV RADHUS Å FAST, LERUM STOM 1:2
HALLEGÅRDEN 1:35, 1:153 M. FL. HÖJDENOMRÅDET, LERUM
BYGGHERR: BYGGNADS AB V. FLODÉN, LERUM.

HUVUDRITN. AVD. VETLANDA 0383/120 45

RITN. NR	DATUM	SKALA
10153 - 10200	3.2.1977	1:100
RIT. <i>[Signature]</i>		<i>[Signature]</i>