


FASAD MOT NORDVÄST

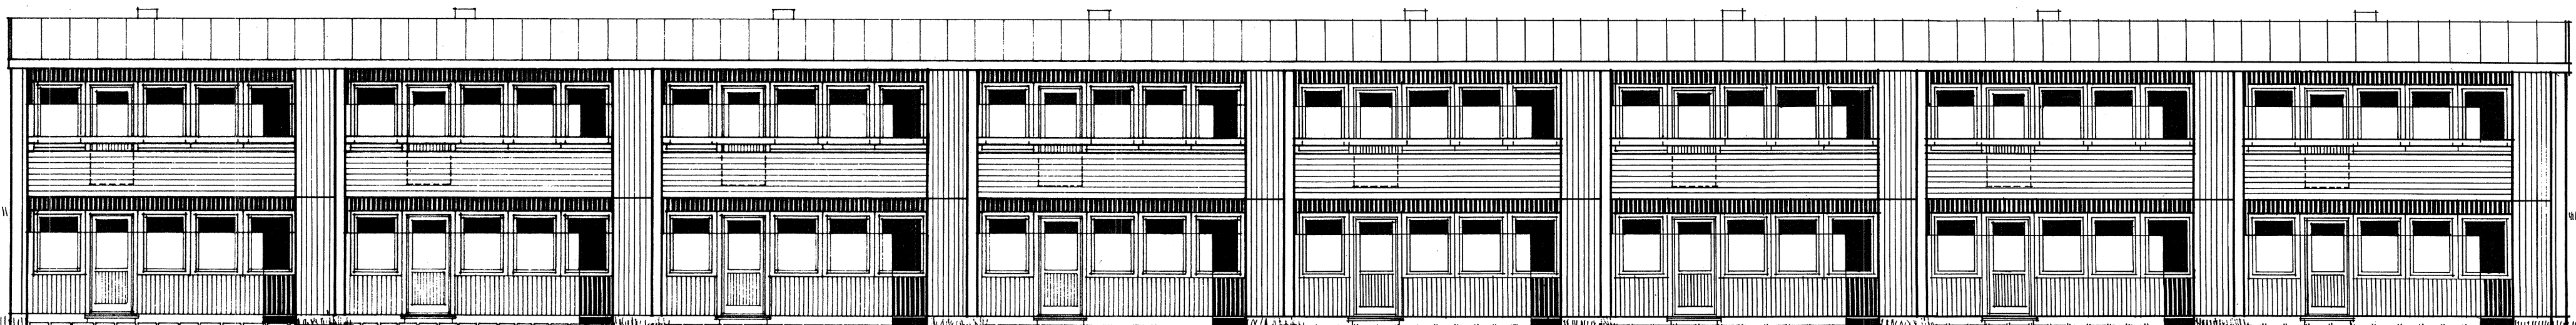

FASAD MOT SYDOST

HUS H
FASADER

RITNING NR 12

MYRESJÖHUS

RITNING TILL NYBYGGNAD AV RADHUS Å FAST. LERUM STOM 1:2
 HALLEGÅRDEN 1:35, 1:153 M. FL. HÖJDENOMRÅDET, LERUM
 BYGGHERRER: BYGGNAOS AB V. FLODÉN, LERUM.

RITN. NR	DÄTUM	SKALA
10153 - 10200	3.2.1971	1:100
RIT	Smedberg	

HUVUDRITN. AVD. VETLANDA 0383/12045